



STAROSTWO POWIATU
W BRODNICY
ul. Kamionka 23
87-300 BRODNICA

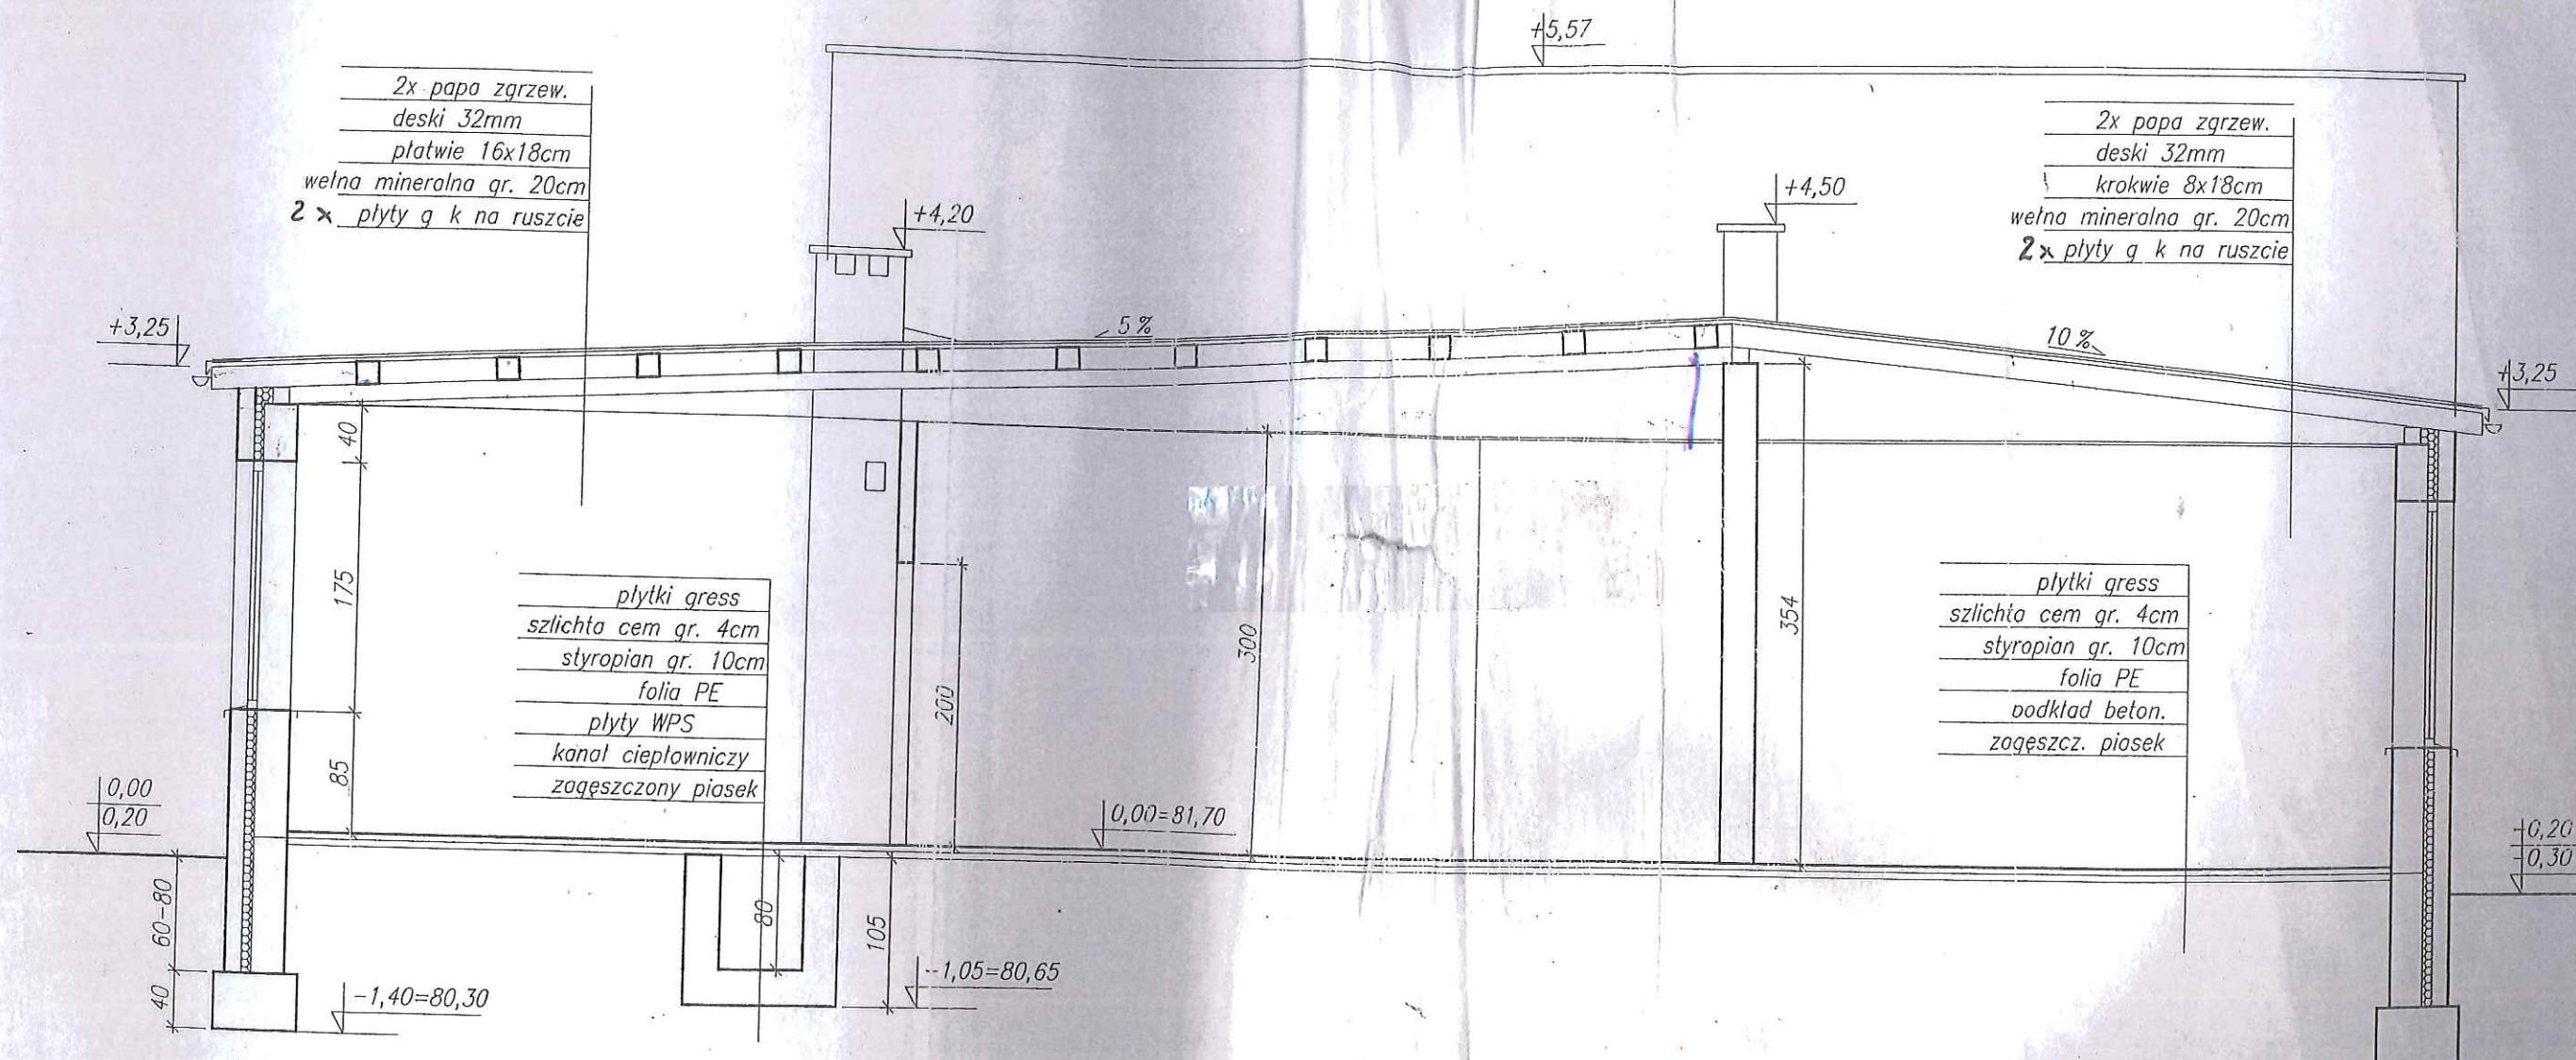

PRZĘKROJ PIONOWY SKALA 1:50

	Nazwisko i imię	Nr. uprawnień	Podpis
Konstruktor	dr inż. Iwona Brądkiewicz	KUP/1/POOK/03	5/12
Opracował	mgr inż. Dionizy Smaga		
Obiekt	Budynek Miejskiego Ośrodka Pomocy Społecznej w Brodnicy		Rys. nr. 5

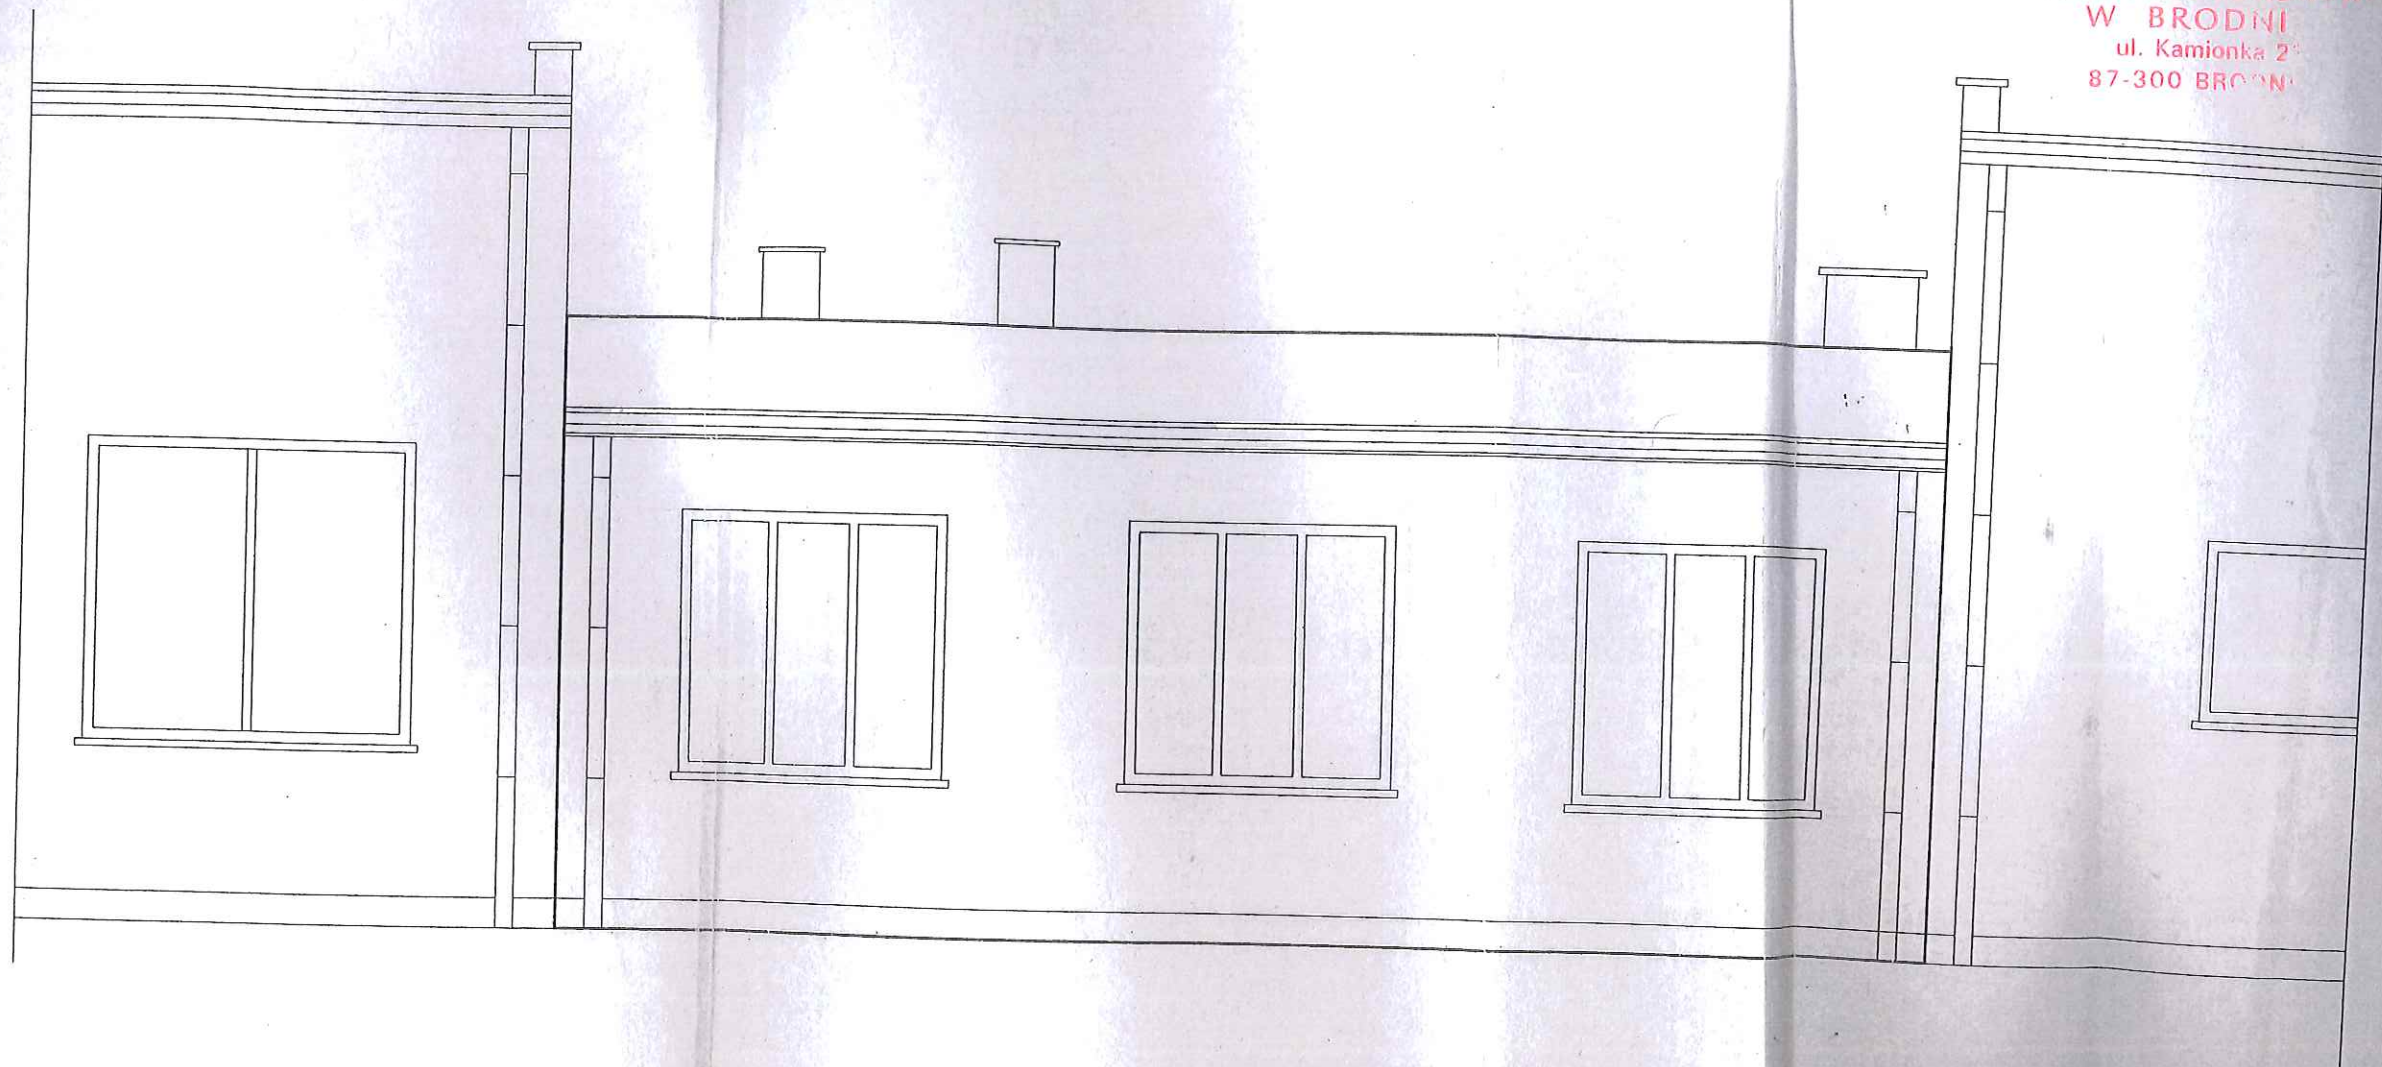

STAROSTWO POWIATOWE
W BRODNI
ul. Kamionka 2
87-300 BRODNIA

ELEWACJA PÓŁNOCNO-ZACHODNIA SKALA 1:50			
	Nazwisko i imię	Nr. uprawnień	Podpis
Konstruktor	dr inż. Tworzy Brądkiewicz	KUP/1/POK/W	
Opracował	mgr inż. Dariusz Smaga		
Obiekt	Budynek Miejskiego Ośrodka Pomocy Społecznej w Brodnicy		Rys. nr. 6