


PLAN SYTUACYJNY

ul. Ustronie 2b,
87-300 Brodnica,
dz. nr 911/12; obręb 0001 Brodnica-Miasto

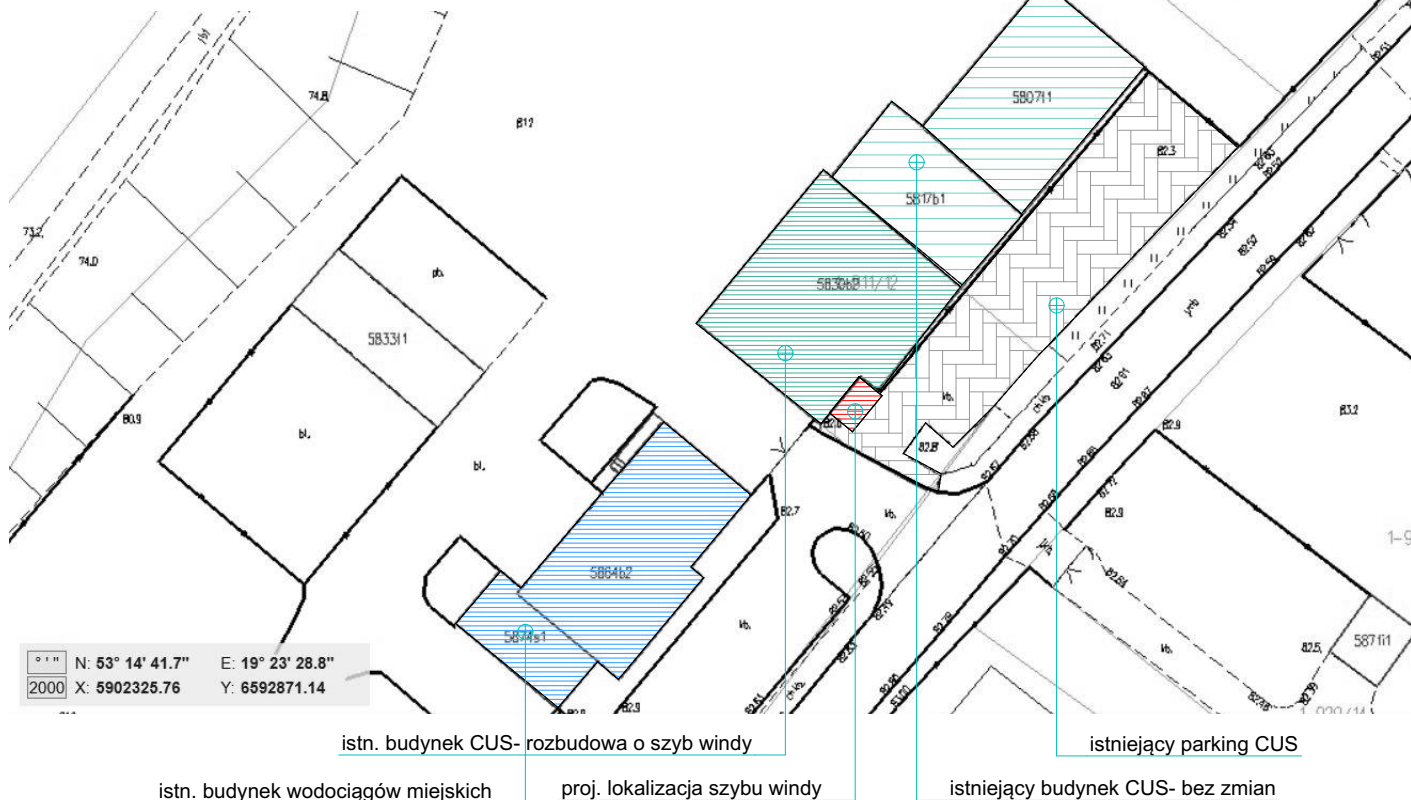

- proj. lokalizacja szybu z przedsionkiem
- proj. zamurowanie okien
- proj. przeniesienie agregatu
- proj. rozbiórka zadaszenia
- proj. zamurowanie okien
- proj. przebudowa otworów drzwiowych

1. Projekt koncepcyjny przygotowany na podstawie wersji roboczej mapy do celów informacyjnych. Założenia przestrzenne winny być zweryfikowane na dalszych etapach projektowania, po uzyskaniu uzgodnionej przez właściwy ośrodek geodezyjny mapy do celów projektowych.
2. Projekt koncepcyjny wymaga zweryfikowania po wykonaniu niezbędnych prawem i praktyką inżynierską ekspertyz, opinii, inwentaryzacji szczegółowych (jeśli wymagane) oraz wszelkich uzgodnień i może ulec zmianom z uwagi na konieczność ich wprowadzenia na podstawie ww. dokumentów i opracowań.
3. Koncepcja opracowana przed uzyskaniem decyzji o warunkach zabudowy/ decyzji o lokalizacji inwestycji celu publicznego- winna być zweryfikowana pod kątem zapisów zawartych w prawomocnej decyzji o WZ/ LCP.
4. Wizualizacje są jedynie poglądowe i nie stanowią oferty handlowej w rozumieniu art. 66 § 1 kodeksu cywilnego oraz innych właściwych przepisów prawnych.
5. Dokumentacja chroniona jest prawem autorskim - Ustawa z dnia 4 lutego 1994 r. o prawie autorskim i prawach pokrewnych (Dz. U. z 2025 r. poz. 24 z późn. zm.). Dokumentacja nie powinna być kopiowana, ani udostępniana bez wiedzy i zgody autora projektu. Wszelkie proponowane zmiany dokumentacji cz. architektonicznej należy uzgodnić z projektantem. Zmiany należy przedłożyć w formie propozycji, wniosku materialowego lub rozwiązania projektowego do akceptacji.

"Zakup i montaż windy w Brodnickim Centrum Usług Społecznych"
w ramach projektu Brodnickie Centrum Usług Społecznych
–realizacja usług społecznych dla mieszkańców Gminy Miasta Brodnicy

Projektował:
mgr inż. arch. Aleksandra Turska

Complex Investment sp. z o.o.
ul. Gdańska 188/1
85-674 Bydgoszcz
NIP 967 142 42 00

