


POZIOM+1 i +1 1/2-SCHEMAT FUNKCJONALNY

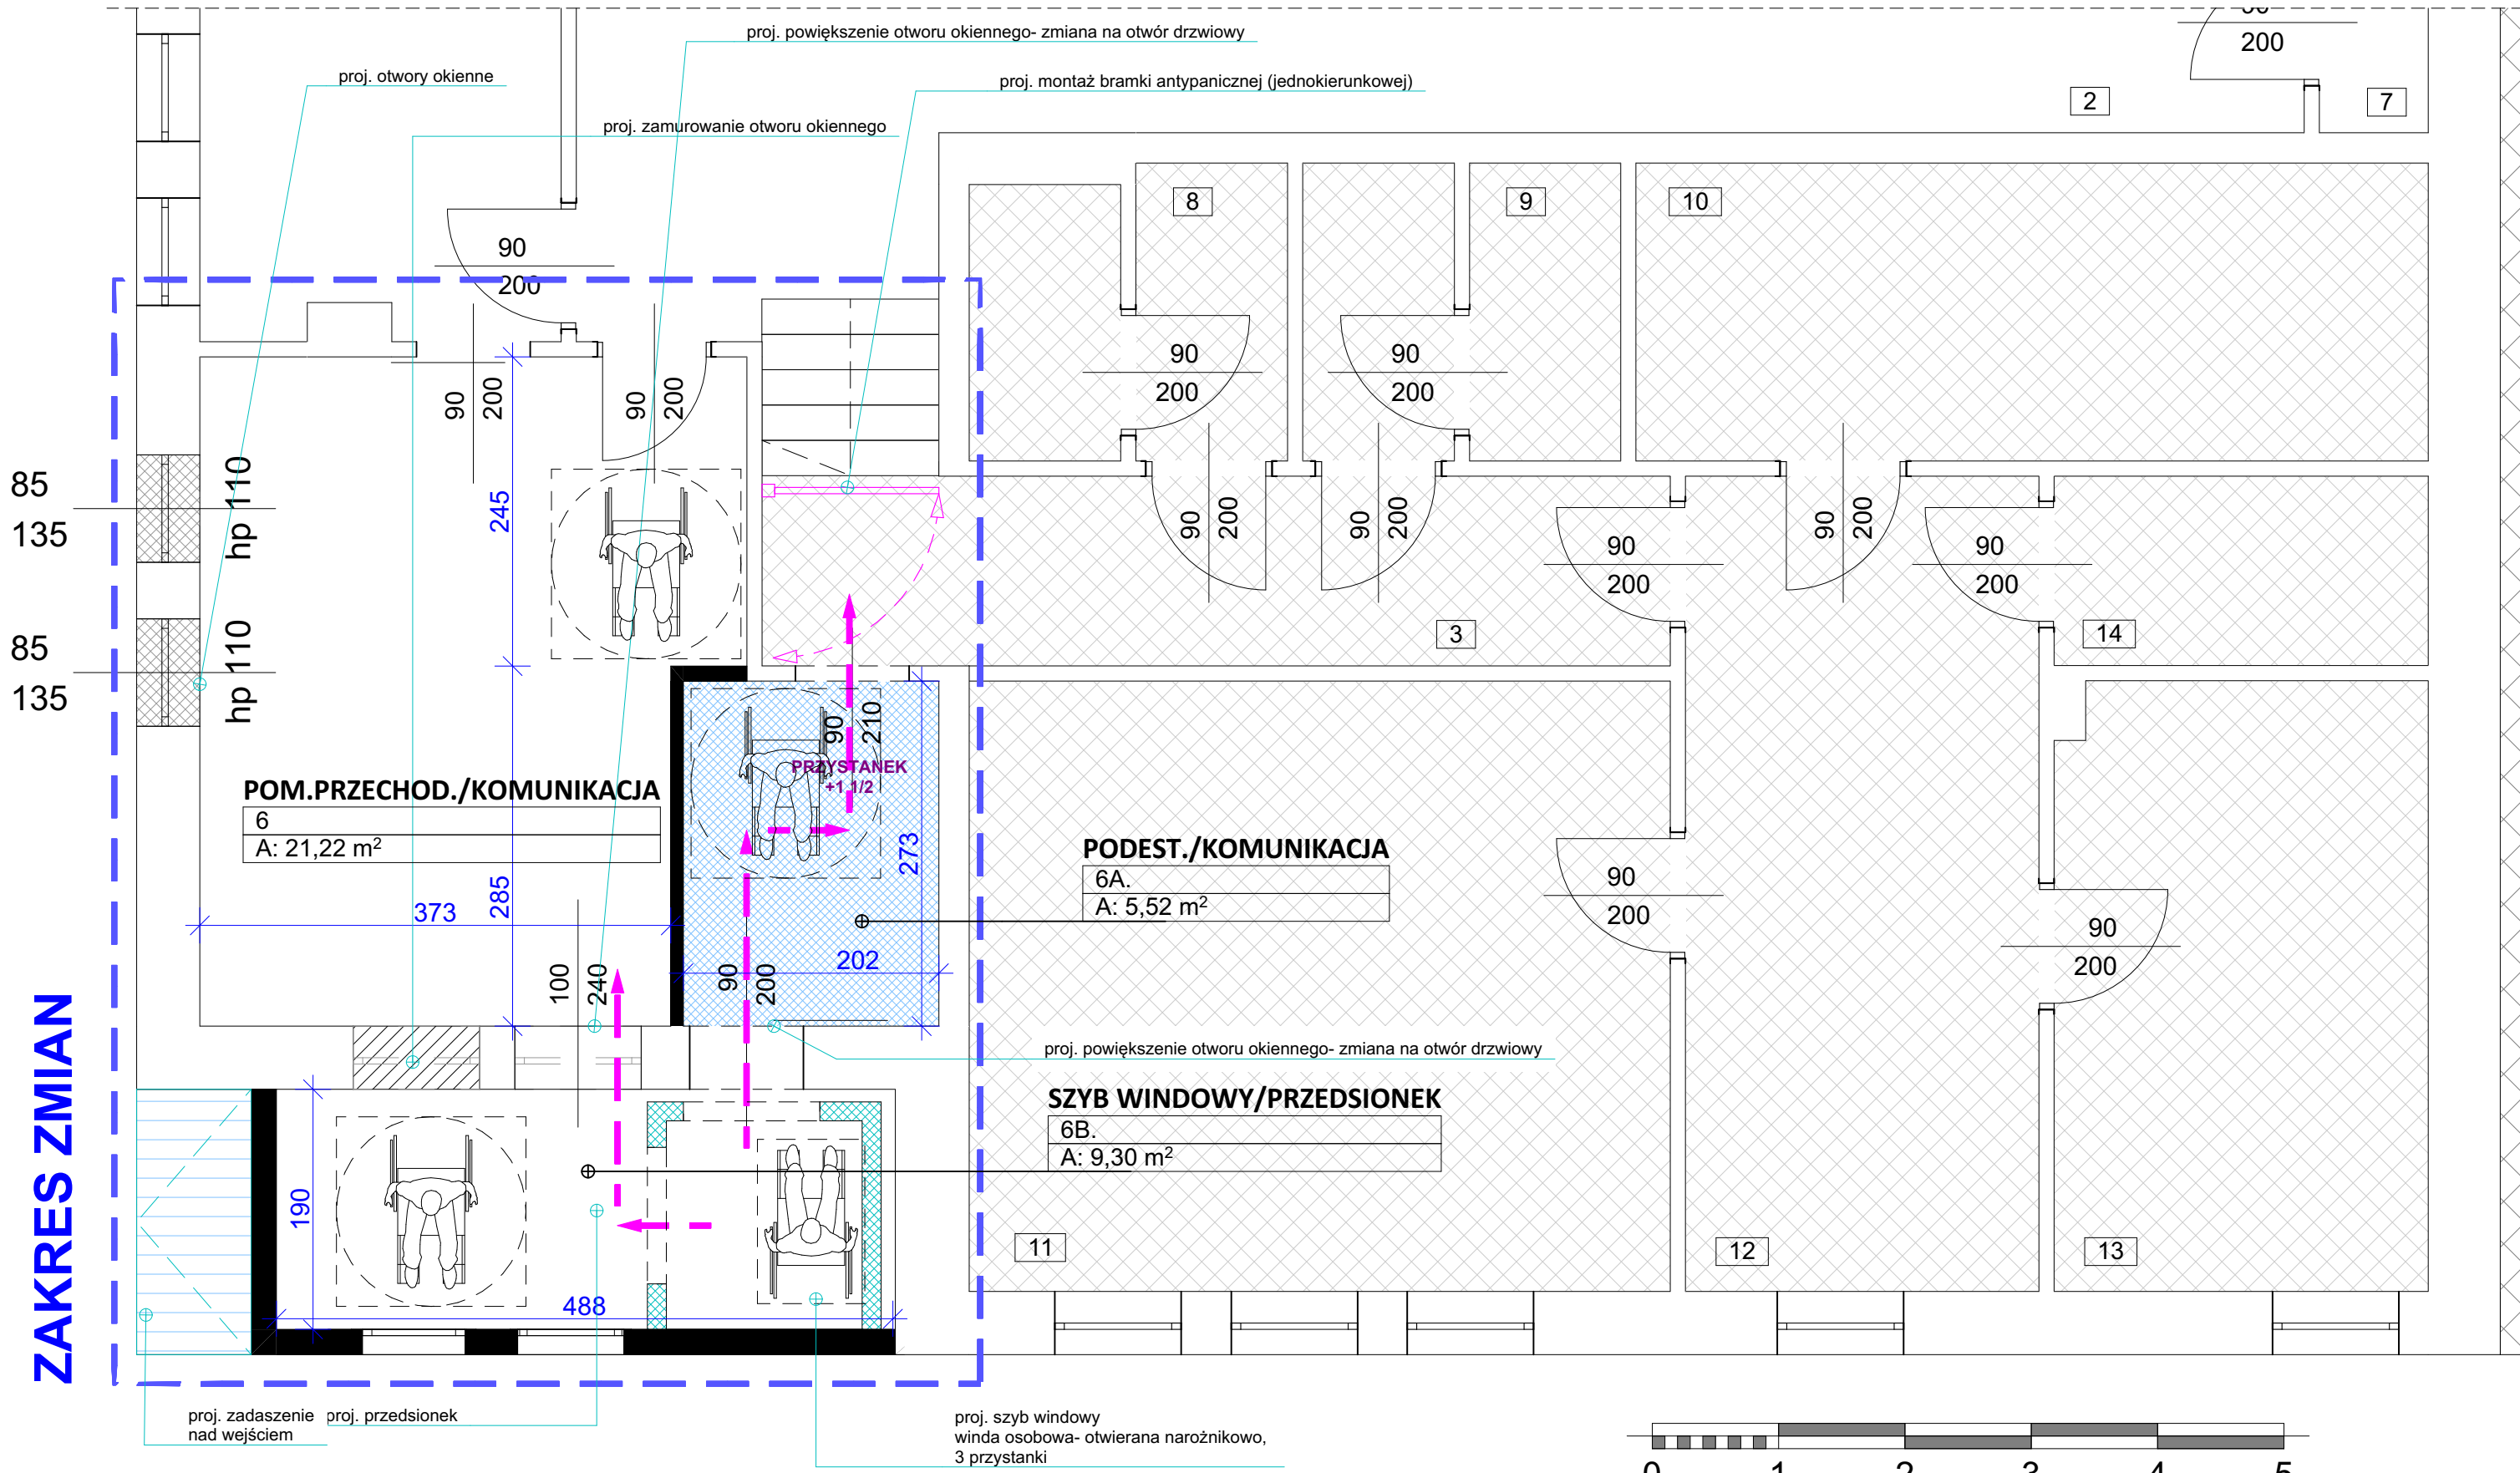

ZAKRES ZMIAN

UWAGA! Szerokość drzwi stanowiących wyjście ewakuacyjne z budynku, z zastrzeżeniem ust. 1, a także szerokość drzwi na drodze ewakuacyjnej z klatki schodowej, prowadzących na zewnątrz budynku lub do innej strefy pożarowej, powinna być nie mniejsza niż szerokość biegu klatki schodowej, określona zgodnie z § 68 ust. 1 i 2.(WT)

PROJ. POWIERZCHNIA NA I PIĘTRZE (REMONT+BUDOWA)36,04 M2



POMIESZCZENIA NA POZIOMIE +1 1/2 KONDYGNACJI

